



REPUBLIKA HRVATSKA
GRAD ZAGREB

GRADSKI URED ZA KATASTAR I GEODETSKE POSLOVE

K.o. KLARA
k.č.br.: 598/2 , 599/39 , 599/40 , 600


Stanje na dan: 21.11.2023.
OSS evidencijski broj: 2973228/2023

PRIJEDLOG FORMIRANJA GRAĐEVNE ČESTICE
IZVOD IZ KATASTARSKOG PLANA

Mjerilo 1:1000
Izvorno mjerilo 1:1000

P cca = 25 353 m²

— prijedlog granice nove građevne čestice (dio 599/1, dio 599/40, cijela 599/39, cijela 600, dio 598/2)

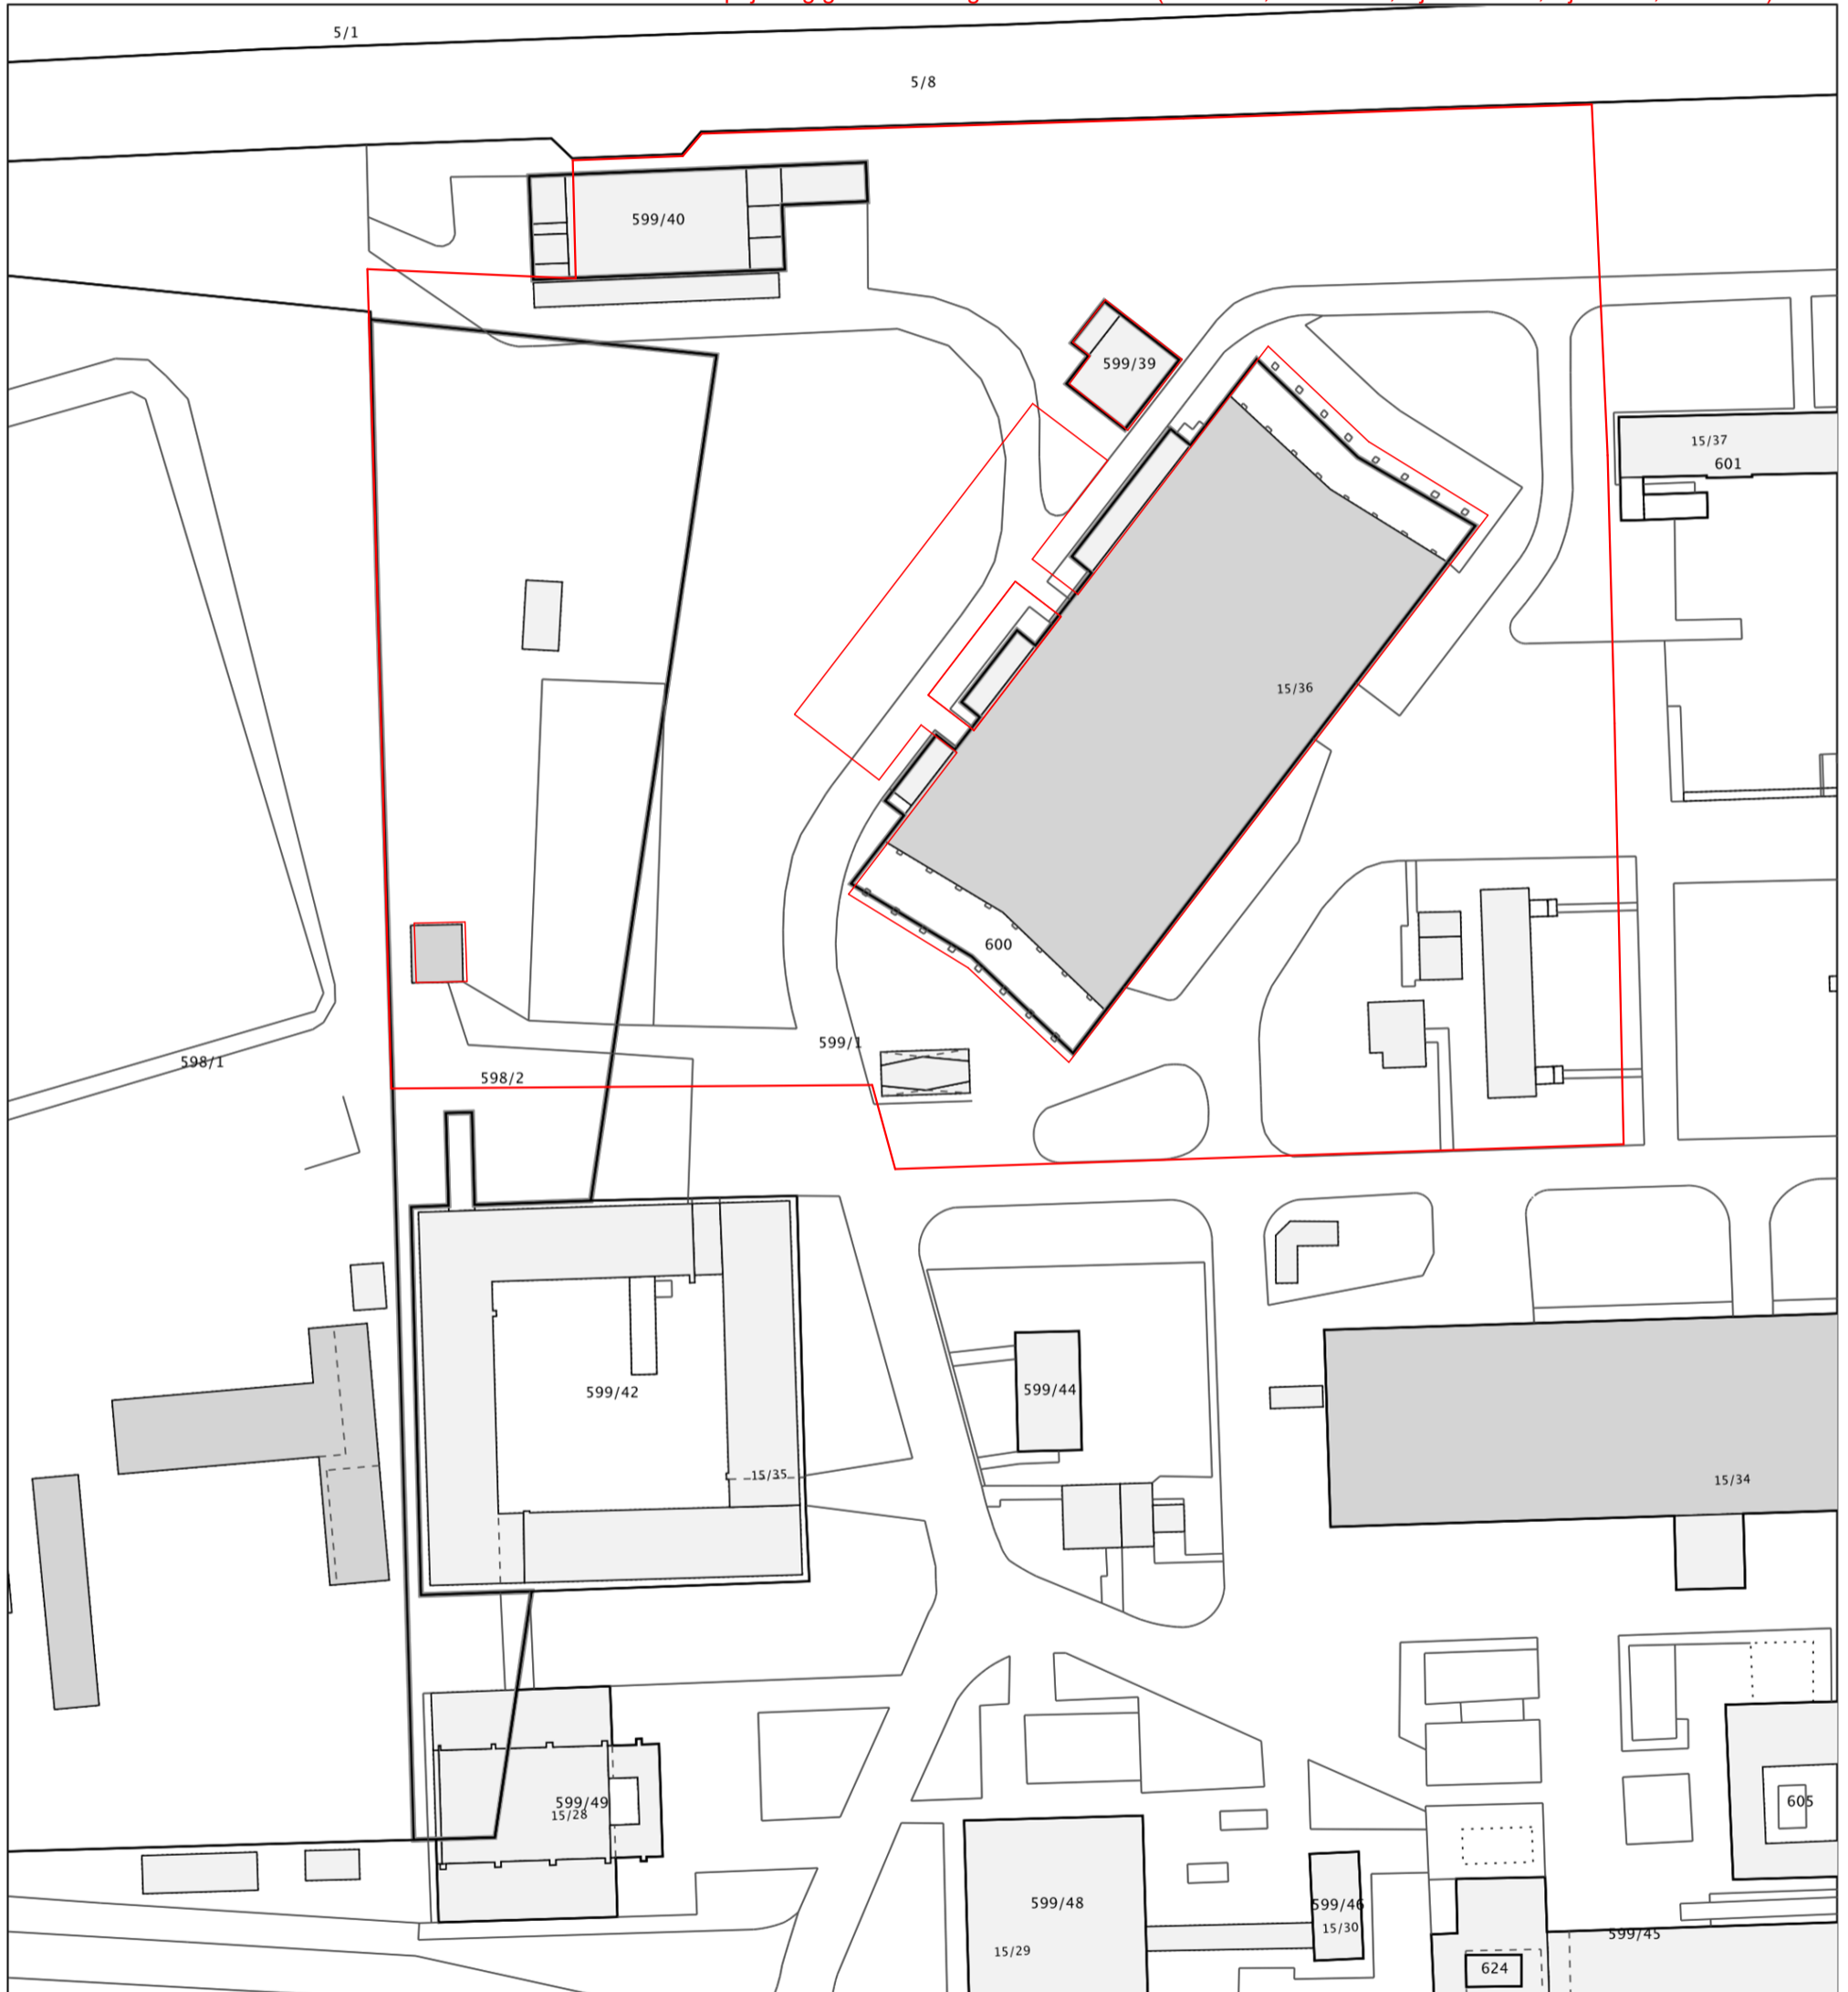

Sukladno Zakonu o upravnim pristojbama (»Narodne novine«, br. 115/16) te Uredbi o tarifi upravnih pristojbi (»Narodne novine«, br. 92/21 i 93/21), upravna pristojba po Tar. Br. 1. ne naplaćuje se.



Kontrolni broj: 203716820124f09

Skeniranjem QR koda navedenog na ovom elektroničkom zapisu možete provjeriti točnost podataka. Isto možete učiniti i na internet adresi <http://oss.uredjenazemlja.hr/public/preuzmiDokument> unosom kontrolnog broja. U oba slučaja sustav će prikazati izvornik ovog dokumenta. U slučaju da je ovaj dokument identičan prikazanom izvorniku u digitalnom obliku, Državna geodetska uprava potvrđuje točnost dokumenta i stanje podataka u trenutku izrade isprave.